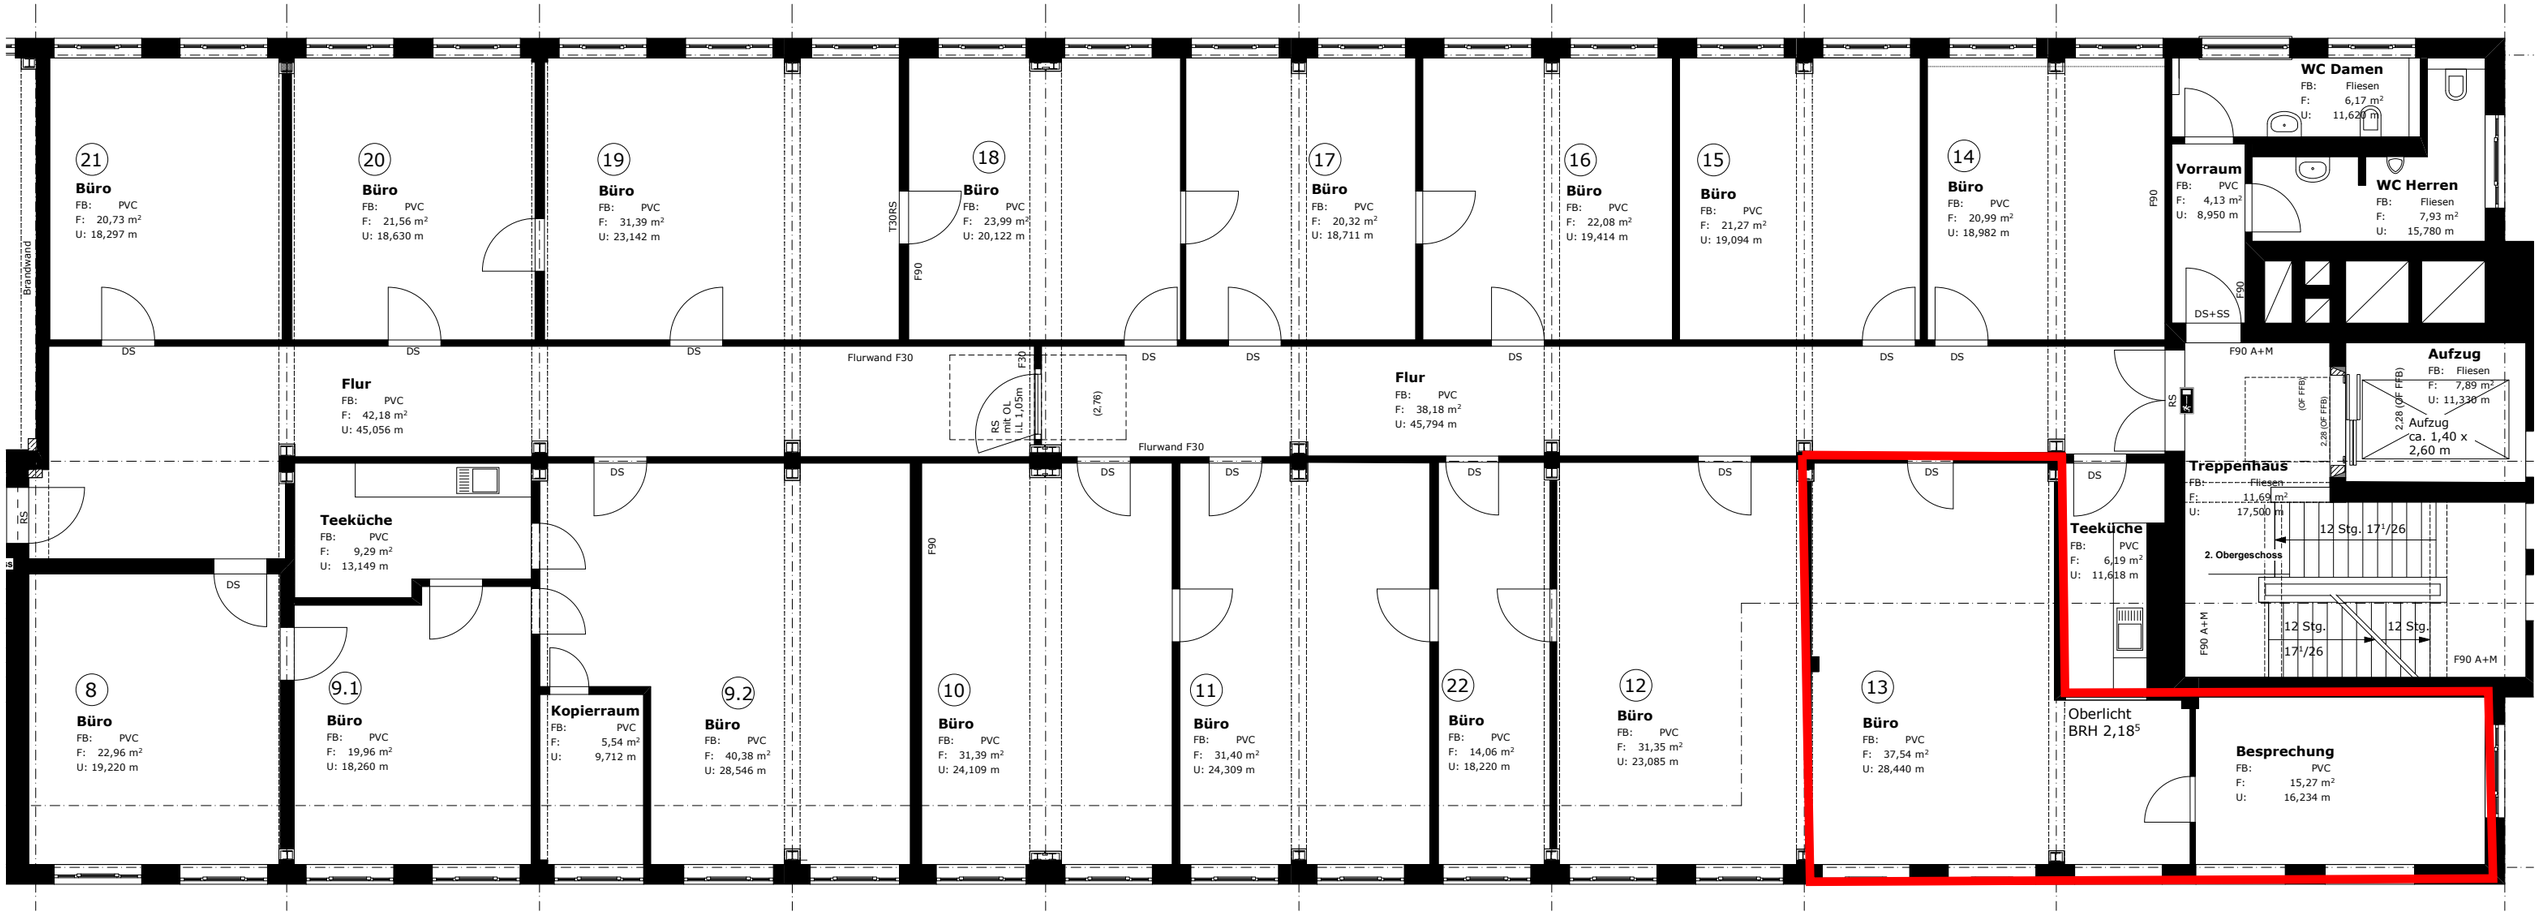

Teilgrundriss 2. Obergeschoss 1Stein 1

Anlage 1